

ECHT OHNE SCHEISS

Öffentliche Toiletten - dringend benötigt und oft nicht wertgeschätzt! Wie können wir das ändern?

Teil 1

Schülerinnen und Schüler entwerfen unter Anleitung des Graffitikünstlers Kai Schatz neue Türen für die bestehende Toilettenanlage in der Konrad-Adenauer-Anlage.

**Eine Veranstaltung im Rahmen des Zukunftsfestivals „Fürth im Übermorgen“
am 24. Juli 2026**

Ein Kooperationsprojekt des Quartiersmanagement,
gefördert durch das Städtebauförderprogramm „Sozialer Zusammenhalt“





Schüler-Workshop am Stand auf der Max-Grundig-Anlage

Neugestaltung des Toilettenhäuschens
an der Konrad-Adenauer-Anlage

ECHT OHNE SCHEISS



**Öffentliche Toiletten - dringend benötigt und oft nicht wertgeschätzt!
Wie können wir das ändern?**

Schülerinnen und Schüler entwerfen bei „Fürth im Übermorgen“ unter Anleitung des Graffiti-Künstlers Kai Schatz neue Türen für die Toilettenanlage in der Konrad-Adenauer-Anlage.

Im Auftrag der Stadtverwaltung der Stadt Fürth



Gefördert durch:



Logo „Jugend ohne Scham“ / Kai Schatz

Kunst-Quartiermanagement Fürth

Neugestaltung des Toilettenhäuschens
an der Konrad-Adenauer-Anlage



Machstraße

Einmündung des Gebäudes

Einmündung des Gebäudes

Nordost-Ansicht



Südwest-Ansicht

Einmündung des Gebäudes



Machstraße



Neugestaltung des Toilettenhäuschens
an der Konrad-Adenauer-Anlage



Moschstraße

Nordost-Ansicht



Südwest-Ansicht



Moschstraße

Neugestaltung des Toilettenhäuschens
an der Konrad-Adenauer-Anlage



Moschstraße

Nordost-Ansicht



Südwest-Ansicht



Neugestaltung des Toilettenhäuschens
an der Konrad-Adenauer-Anlage



Mostralle



Nordost-Ansicht



Südwest-Ansicht



Mostralle

Neugestaltung des Toilettenhäuschens
an der Konrad-Adenauer-Anlage



Mostralle



Nordost-Ansicht



Südwest-Ansicht



Mostralle

ECHT OHNE SCHEISS

Öffentliche Toiletten - dringend benötigt und oft nicht wertgeschätzt! Wie können wir das ändern?

Teil 2

Schülerinnen und Schüler des Heinrich-Schliemann-Gymnasiums, 12. Jahrgangsstufe, setzen unter Leitung ihrer Kunsterzieherin Johanna Klose kreative Ideen für eine neue Toilettenanlage in der Konrad-Adenauer-Anlage um.

**Eine Veranstaltung im Rahmen des Zukunftsfestivals „Fürth im Übermorgen“
am 24. Juli 2026**

Ein Kooperationsprojekt des Quartiersmanagement,
gefördert durch das Städtebauförderprogramm „Sozialer Zusammenhalt“






Ausstellung der Arbeiten am Stand auf der Max-Grundig-Anlage




StammWC

Pauline
Häusel

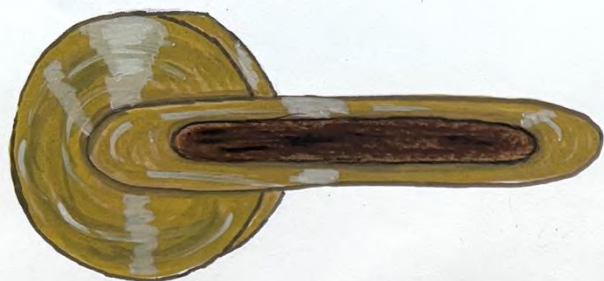

Fliesen 1

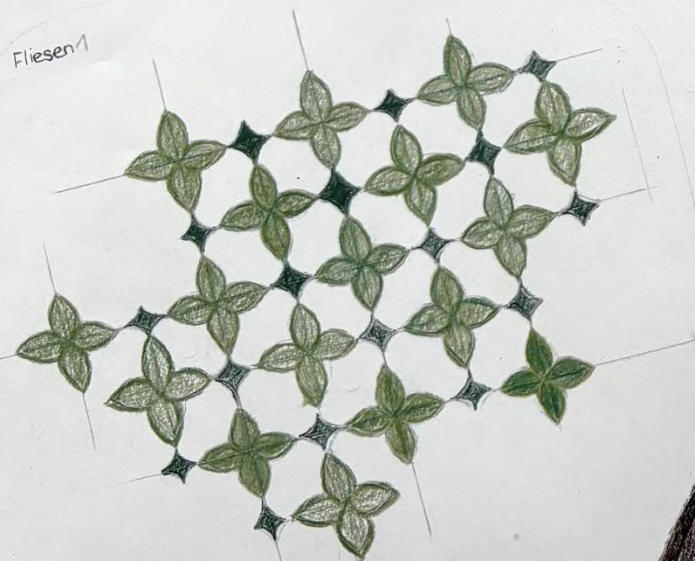

StammWC

Antik
StammWC



StammWC



Pauline
Hausel



StammWC



Baumhaus der Erleichterung

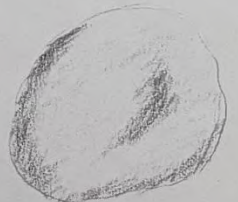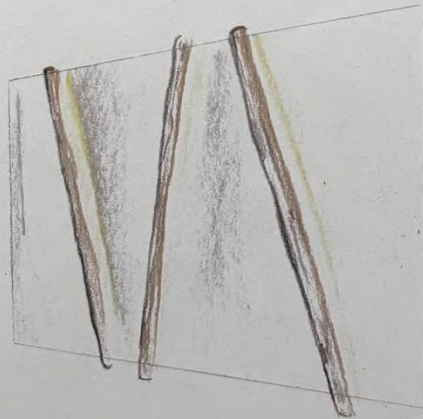











Rethinking Restrooms

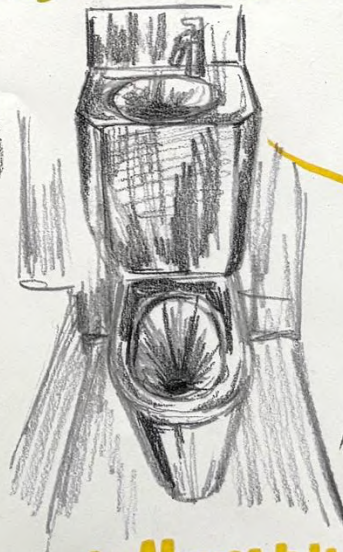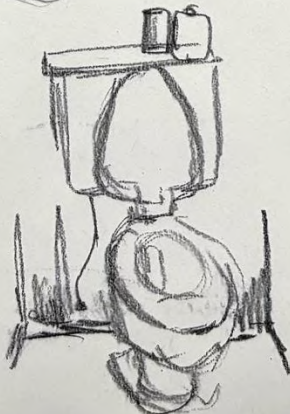

Glück
Kunst
Semester
Projekt
Zeichnung




Rethinking Restrooms



Naturpause am Milchhäusle



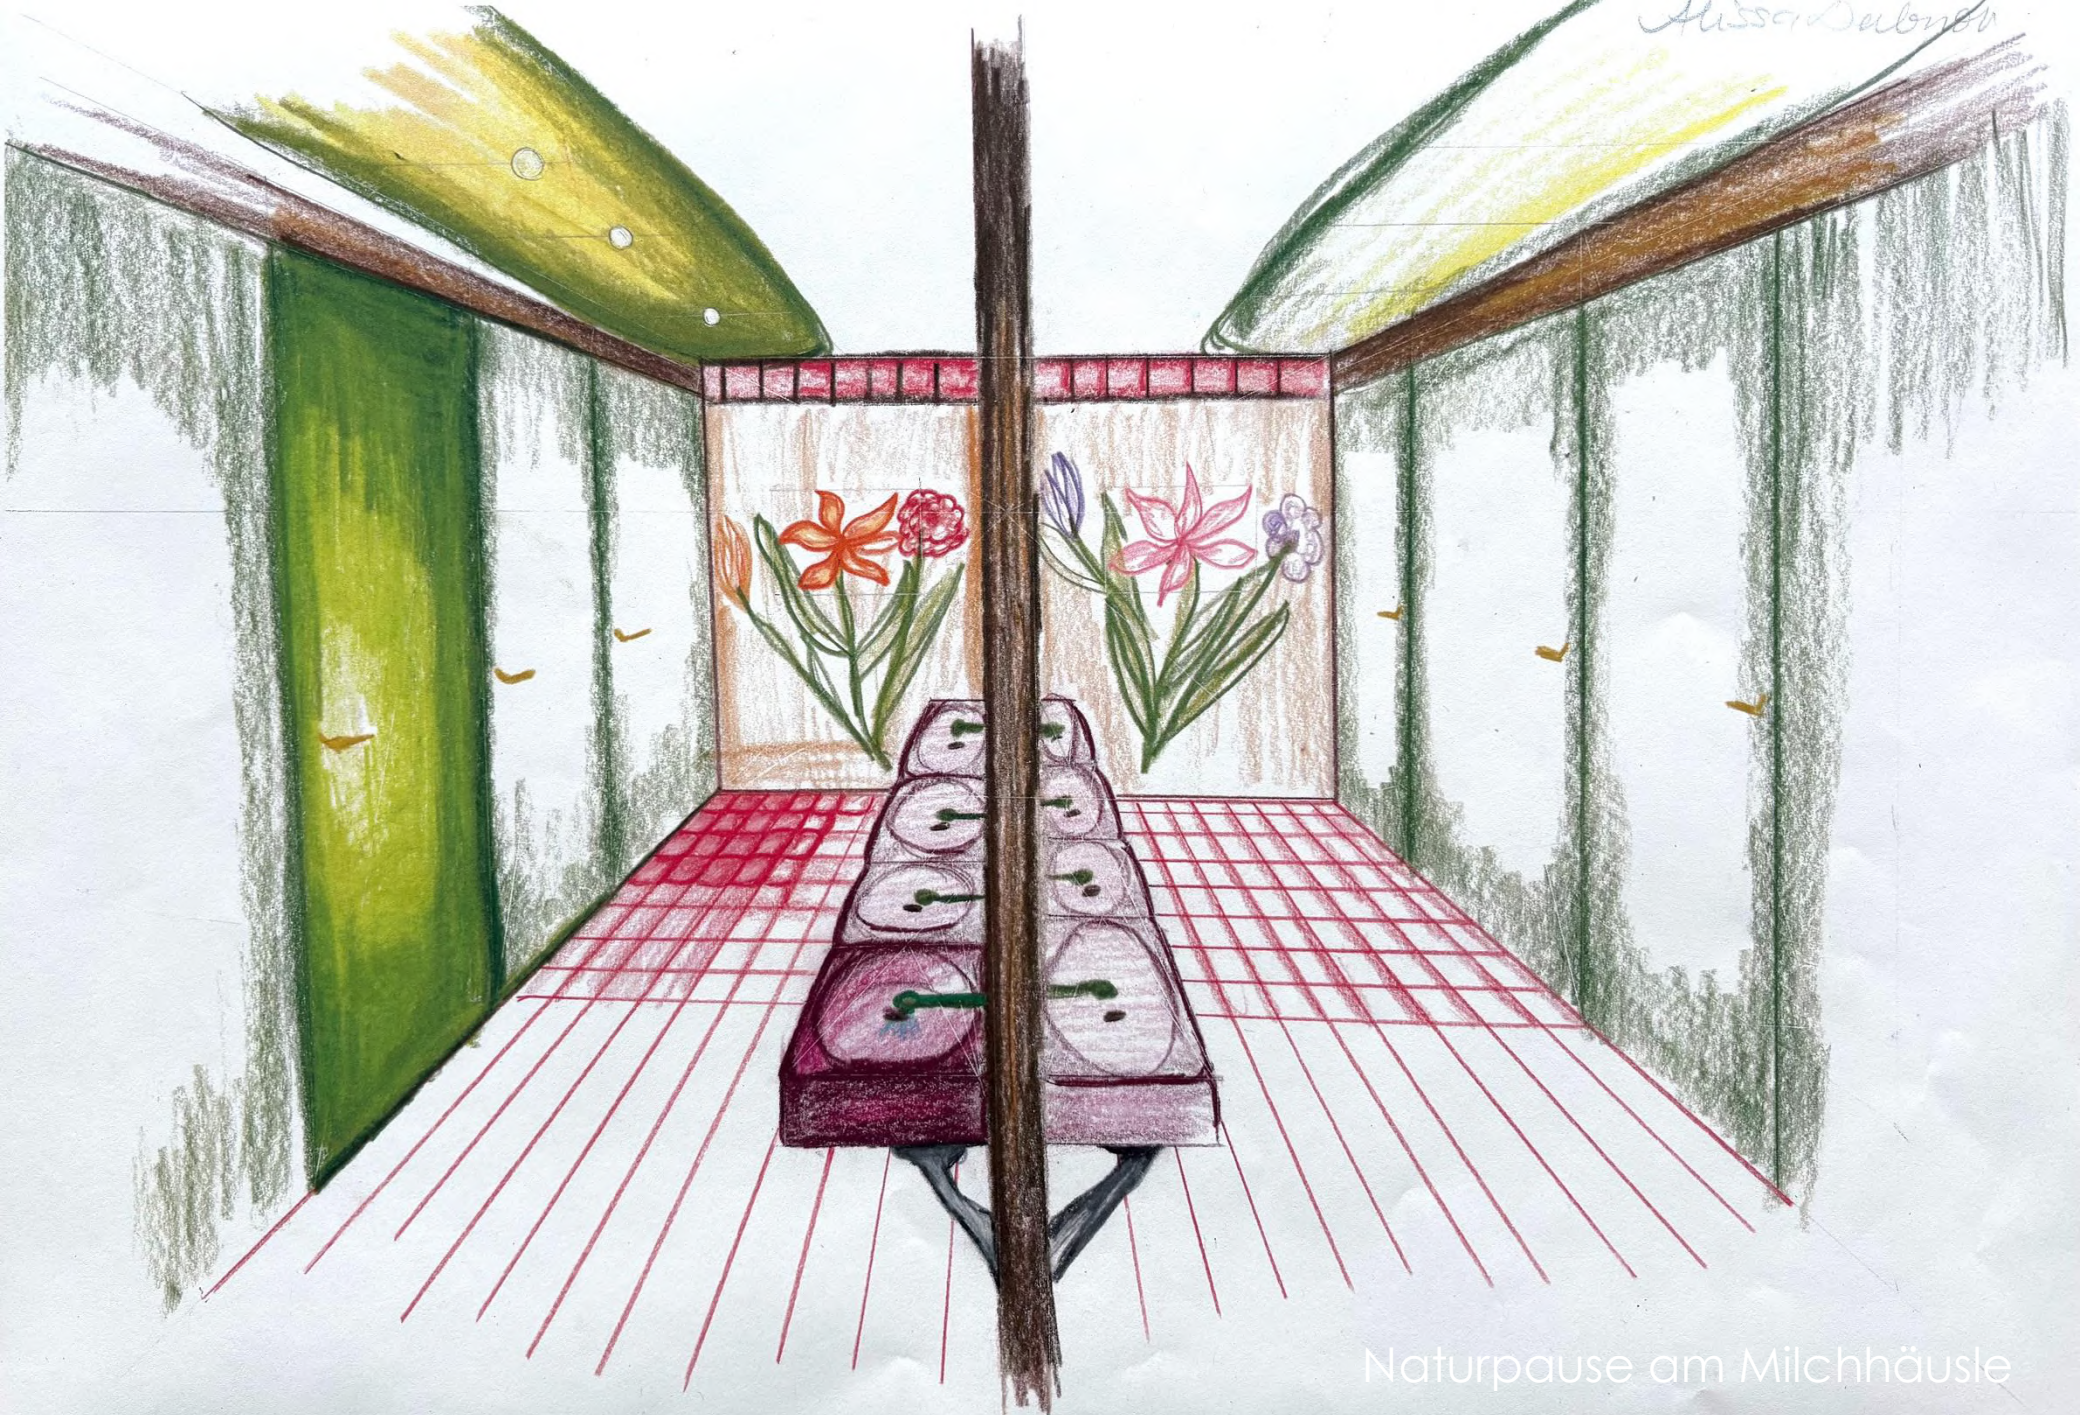

Naturpause am Milchhäusle

Alisa Dubrov



Naturpause am Milchhäusle




Thron der Ruhe

Saphira Schmidt

Waschbecken



Treppe

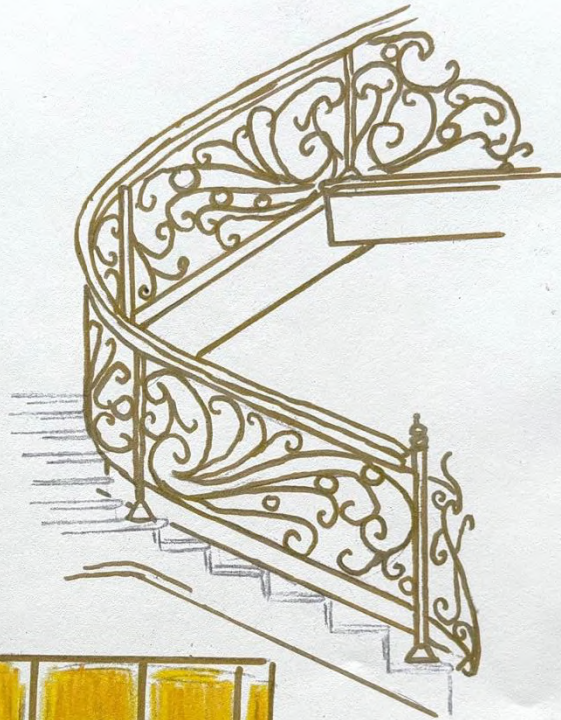

Mosaik-Fliesen an der Wand der Kloabienen



Thron der Ruhe




Bodenfliesen



Außenbeleuchtung

Saphira Schmidt
1:3 15cm x 12,5cm

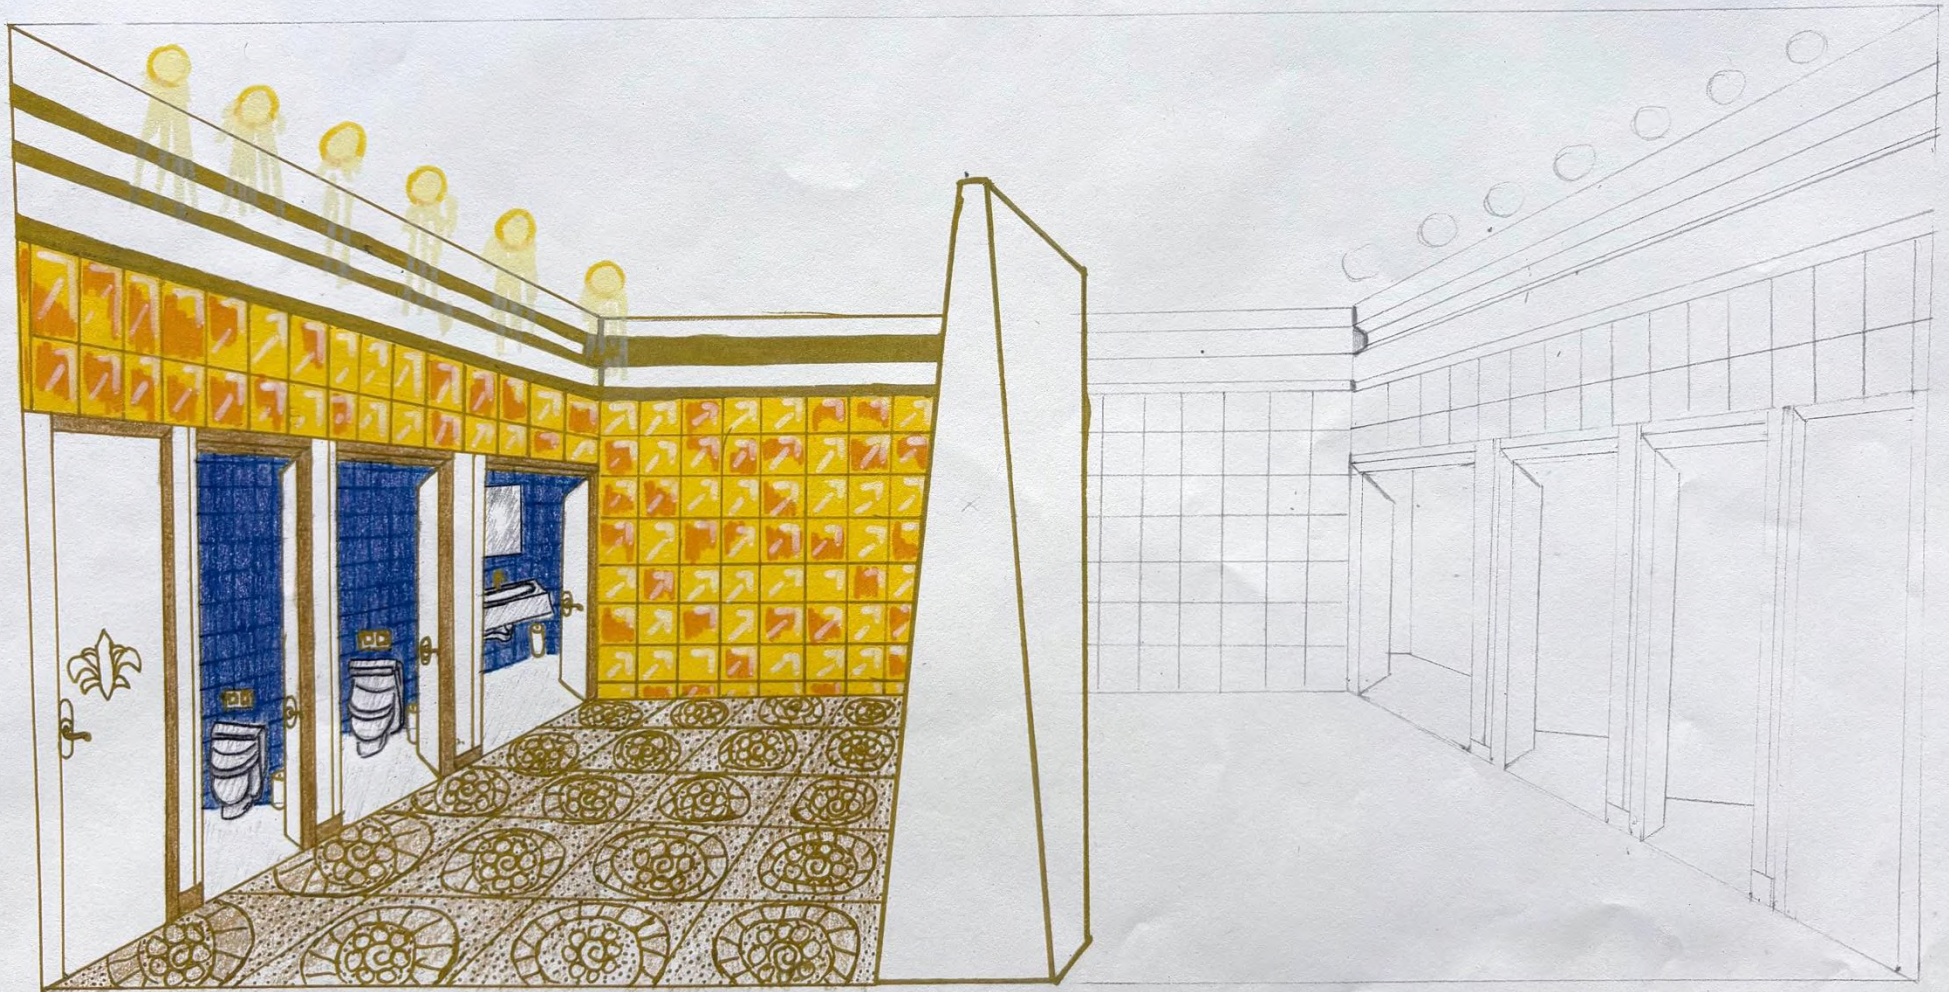

Thron der Ruhe




Thron der Ruhe




Durch die Blume

Durch die Blume

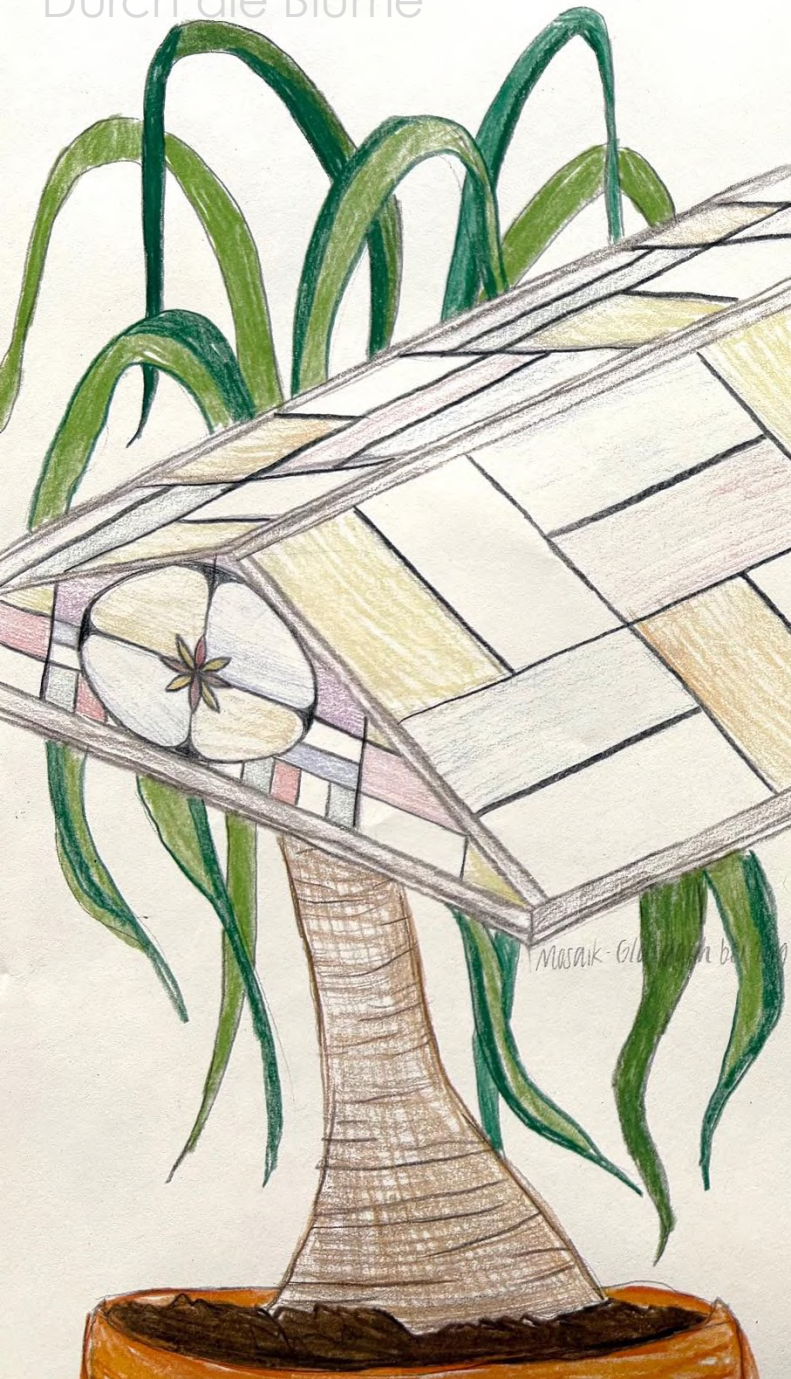

Mosaik-Elfenbein

Fliesen


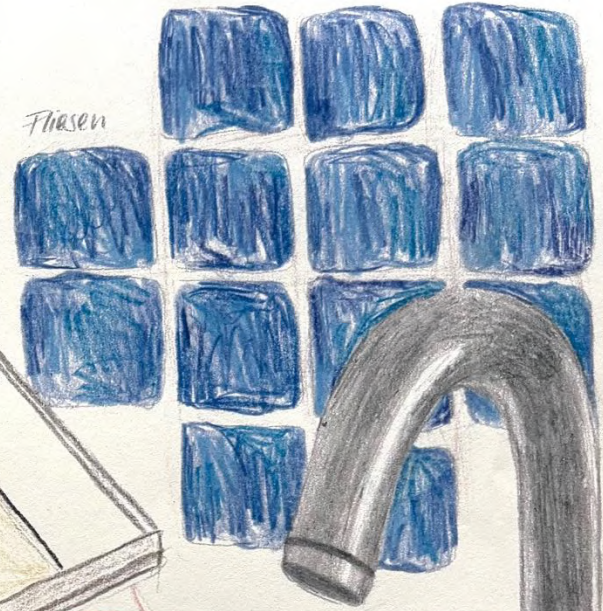


Blumen-Waschbecken

Hellena Eckert

Durch die Blume

Meelua
East

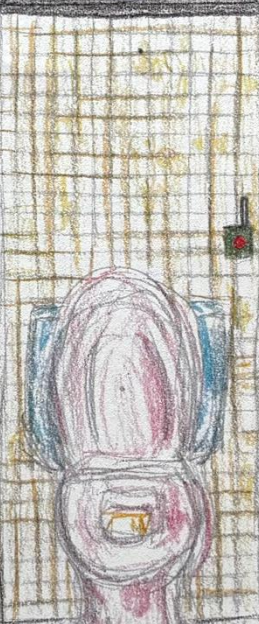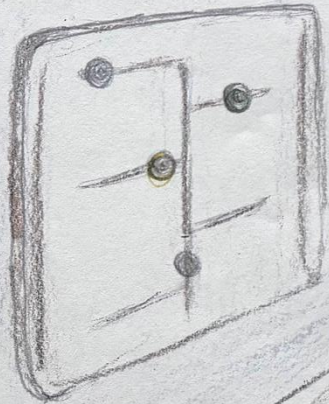

Maßstab 1:50 = 2,5m
Durch die Blume

Helena
Edrath



Trennwand
Herrn WC

2,5m

4,0m



Das stille Örtchen im Grünen

Das stille Örtchen im Grünen

Jasmin Treemans

Deckenlampen,
die die
Farbigkeit
von den
Wänden
aufgreifen



↓
dimmere,
gelbliches
Licht



Idee für Holzstruktur



Teewand
aus Holz
mit
Pflanzen




Toilette
mit betonen
Farbigkeit





Das stille Örtchen im Grünen


Yasmin Cremer

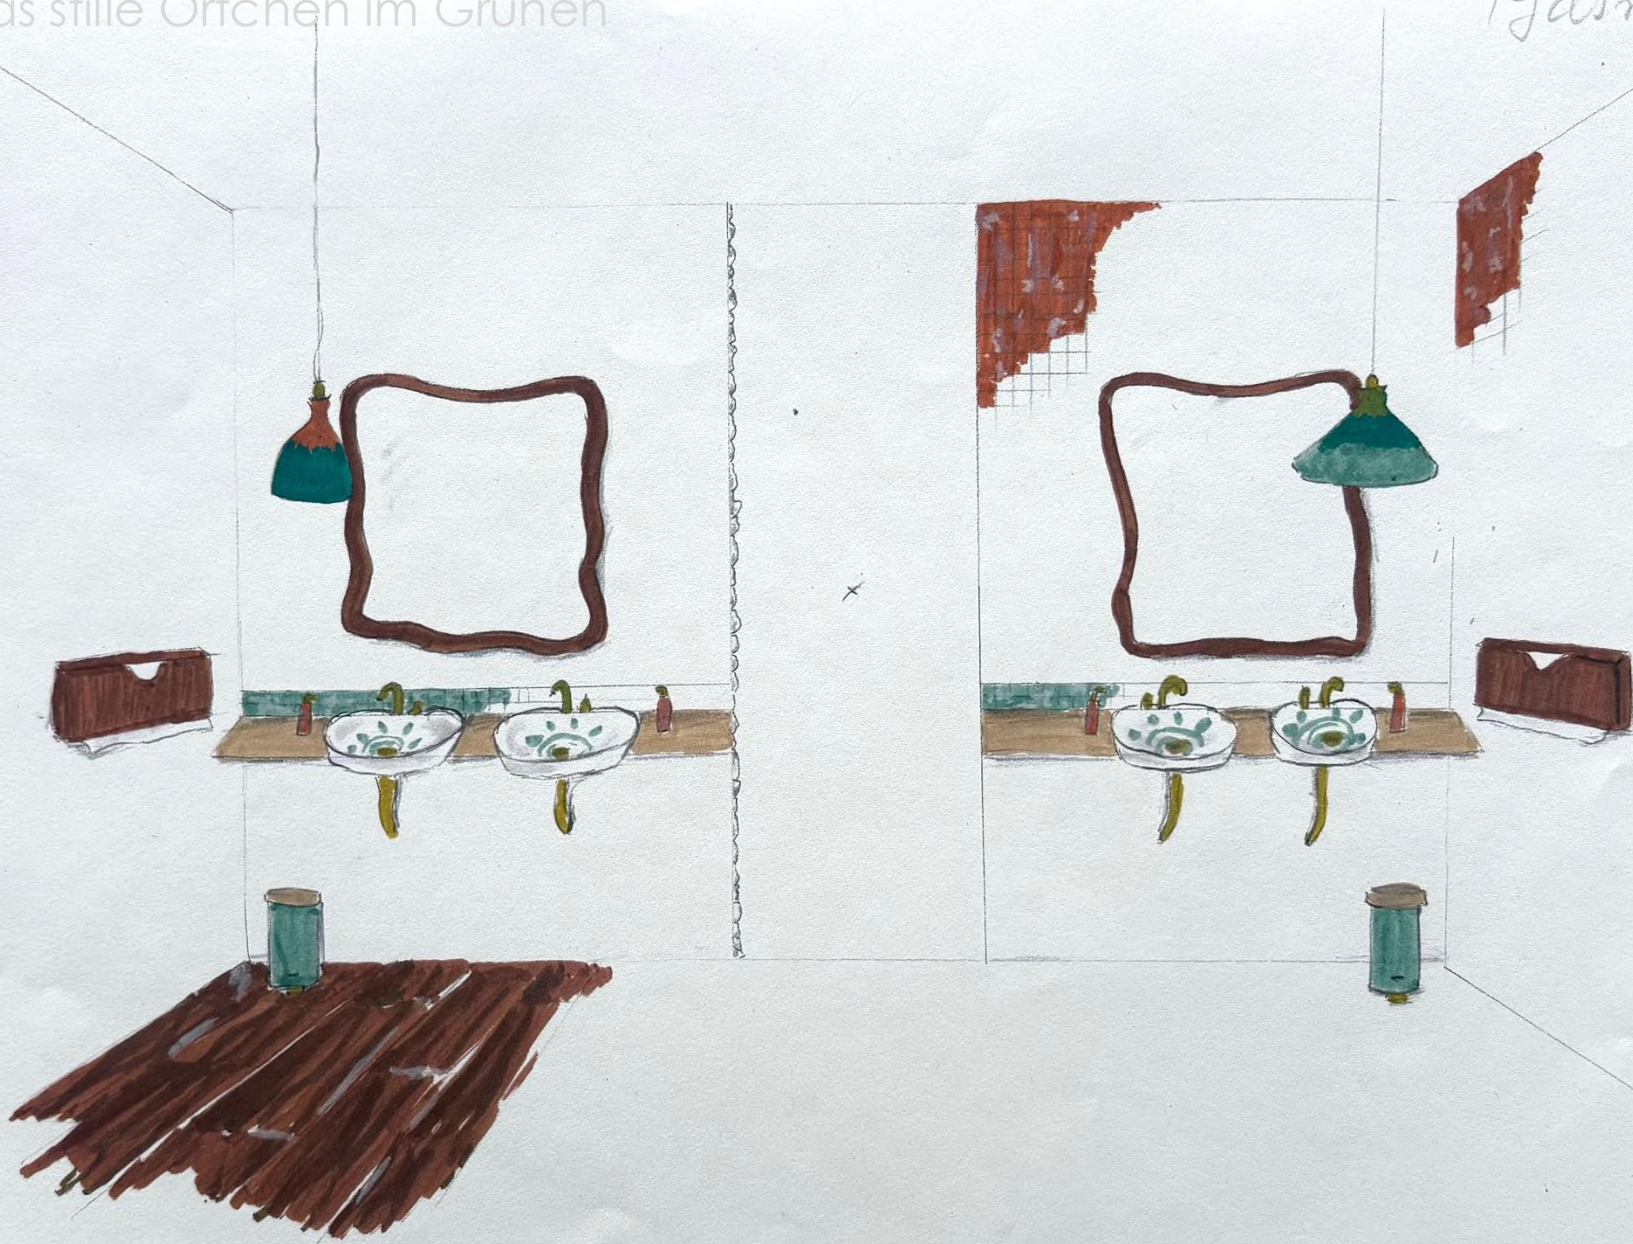



Das stille Eckchen

Leon Rüdiger
012
2 Semester (We)

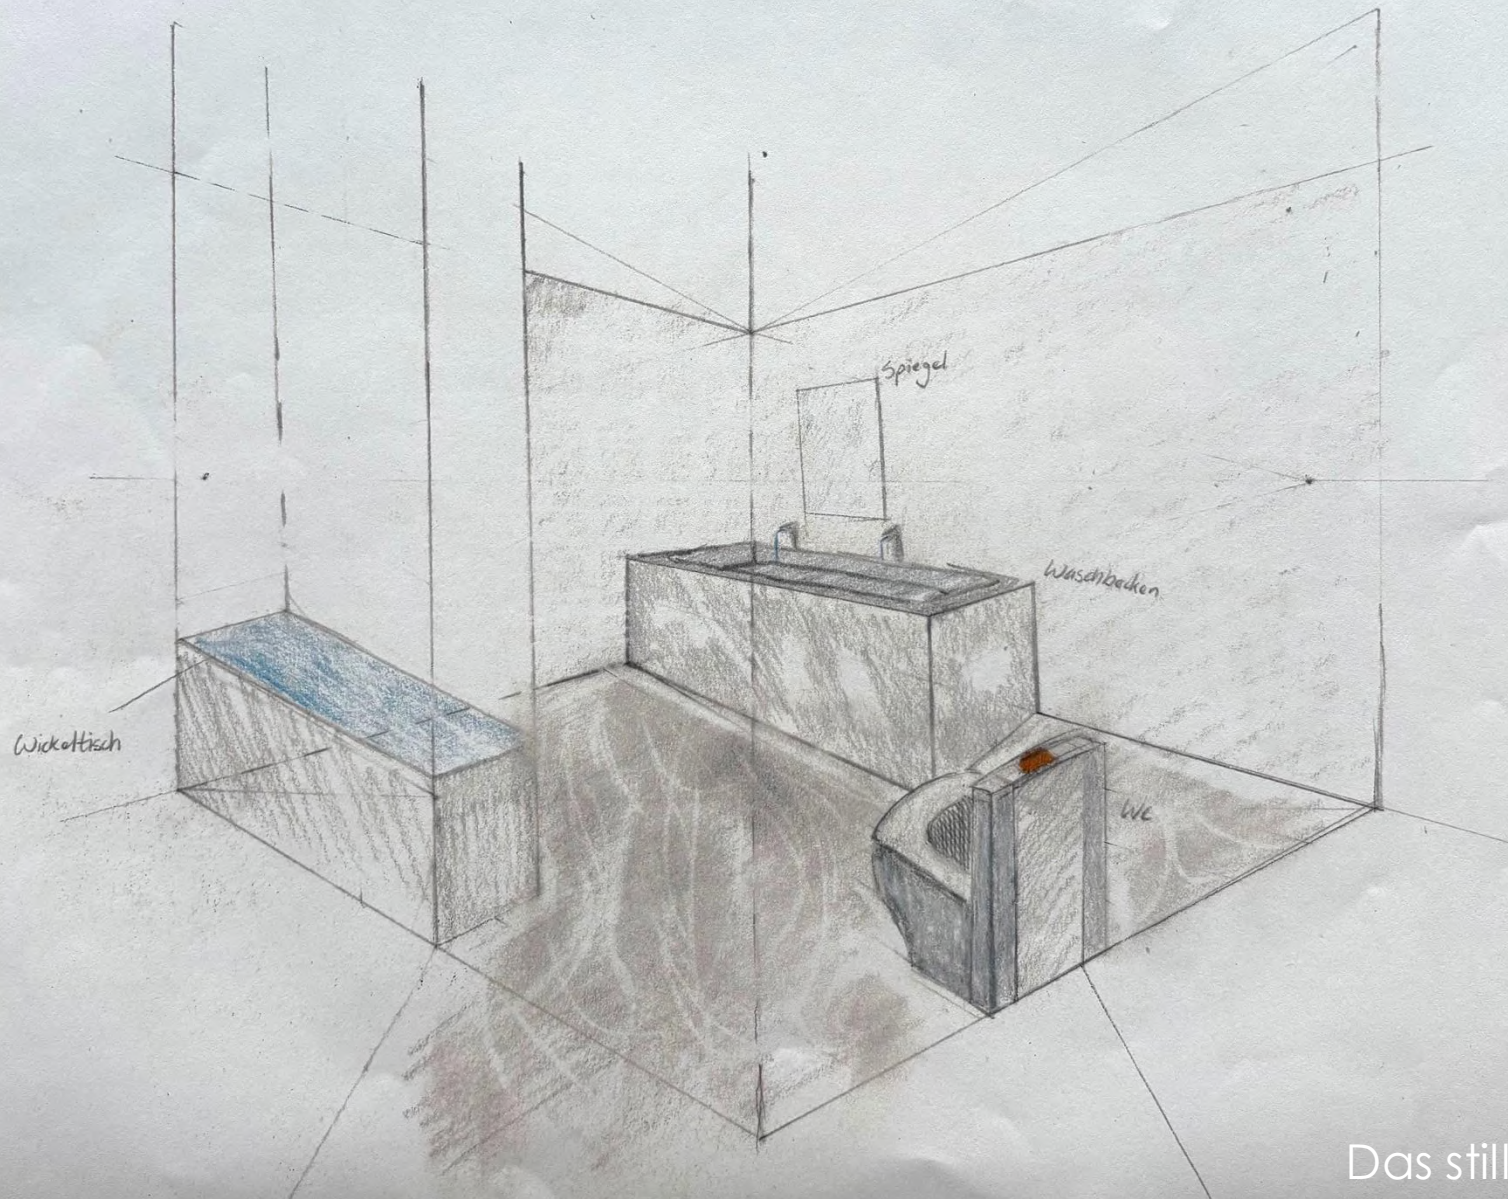


Das stille Eckchen




SpaceShit

Händetrockner

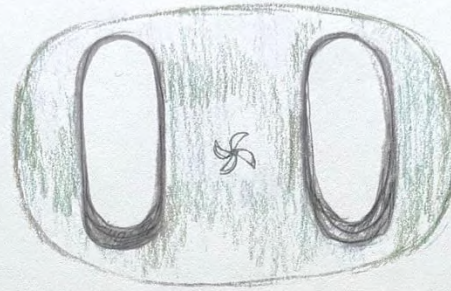

Waschbecken in
der Mitte des
Raums

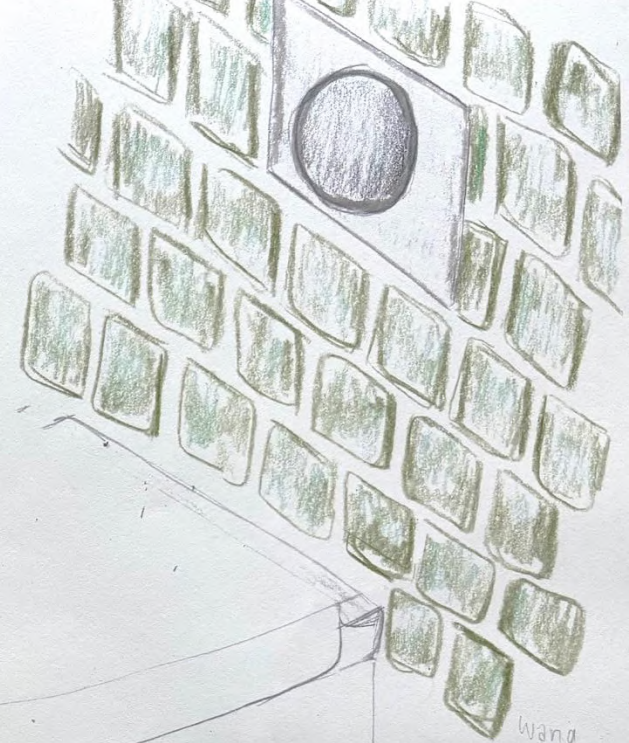

Wand
in Kacheln



Luca Giarin







Route 66 – Green relief stop

Enle




Route 66 – Green relief stop

2000 0315
Erik Rejowski - Harold



Route 66 – Green relief stop

Artik Rogowski - Herald

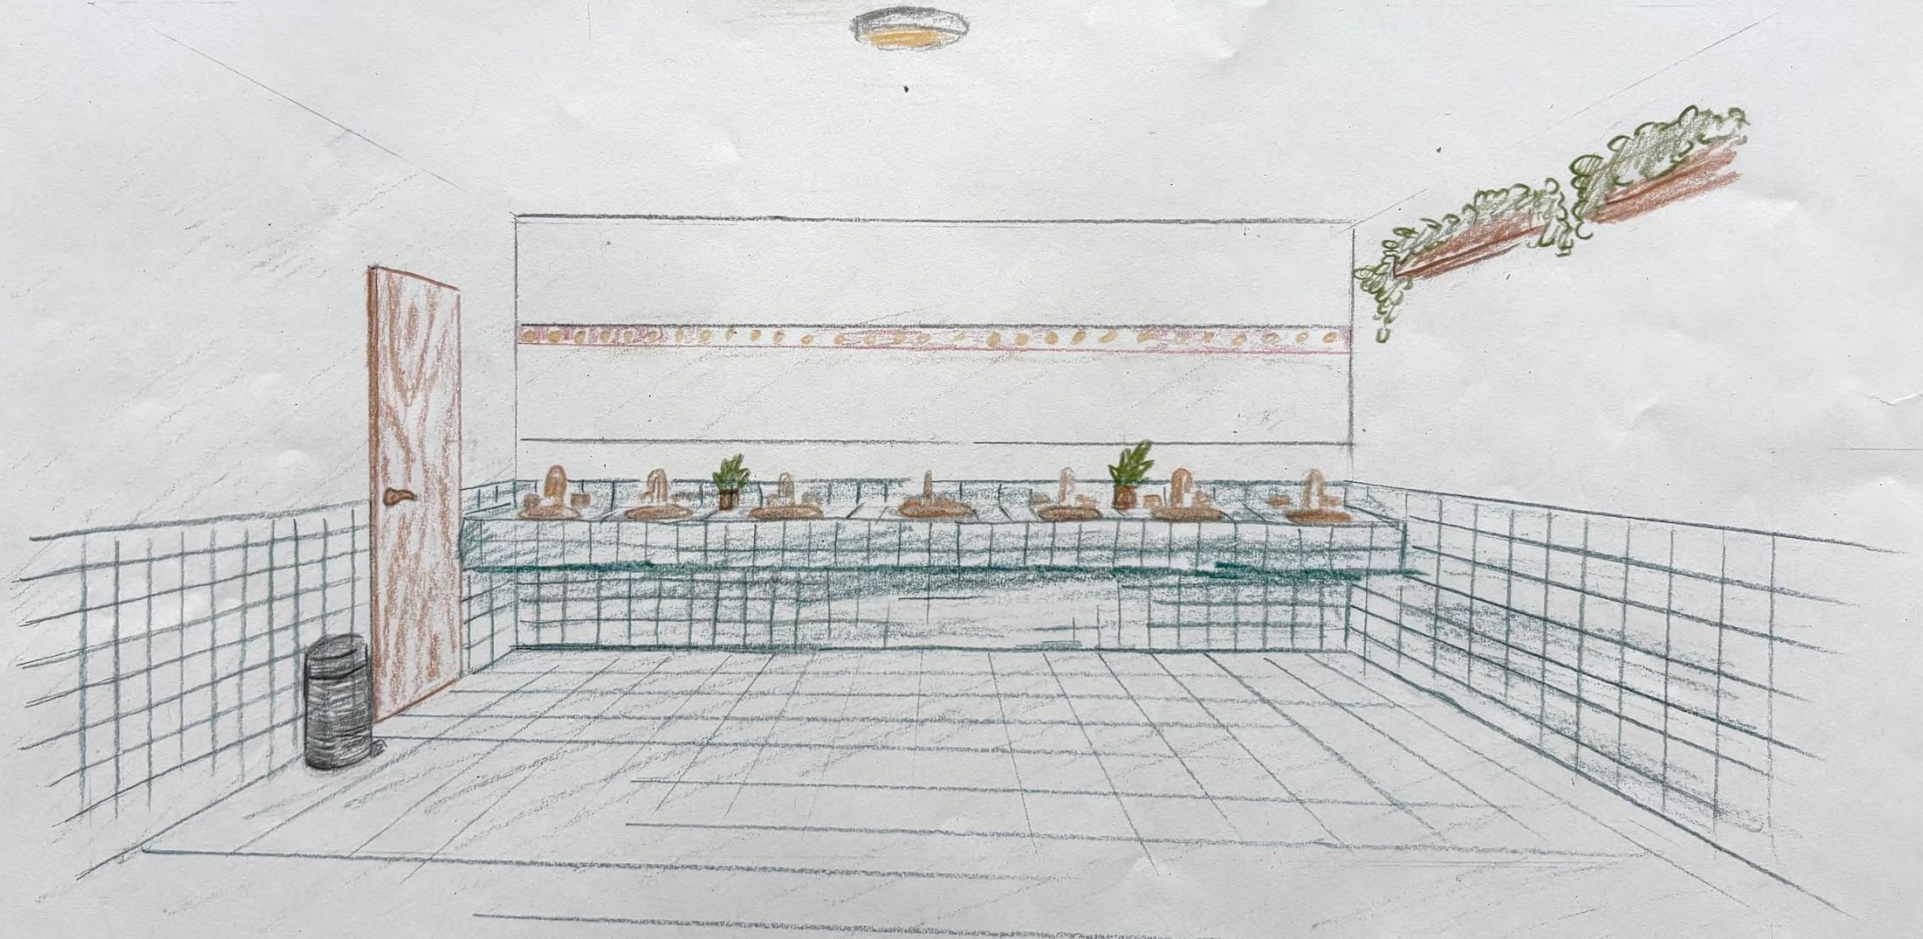

Route 66 – Green relief stop